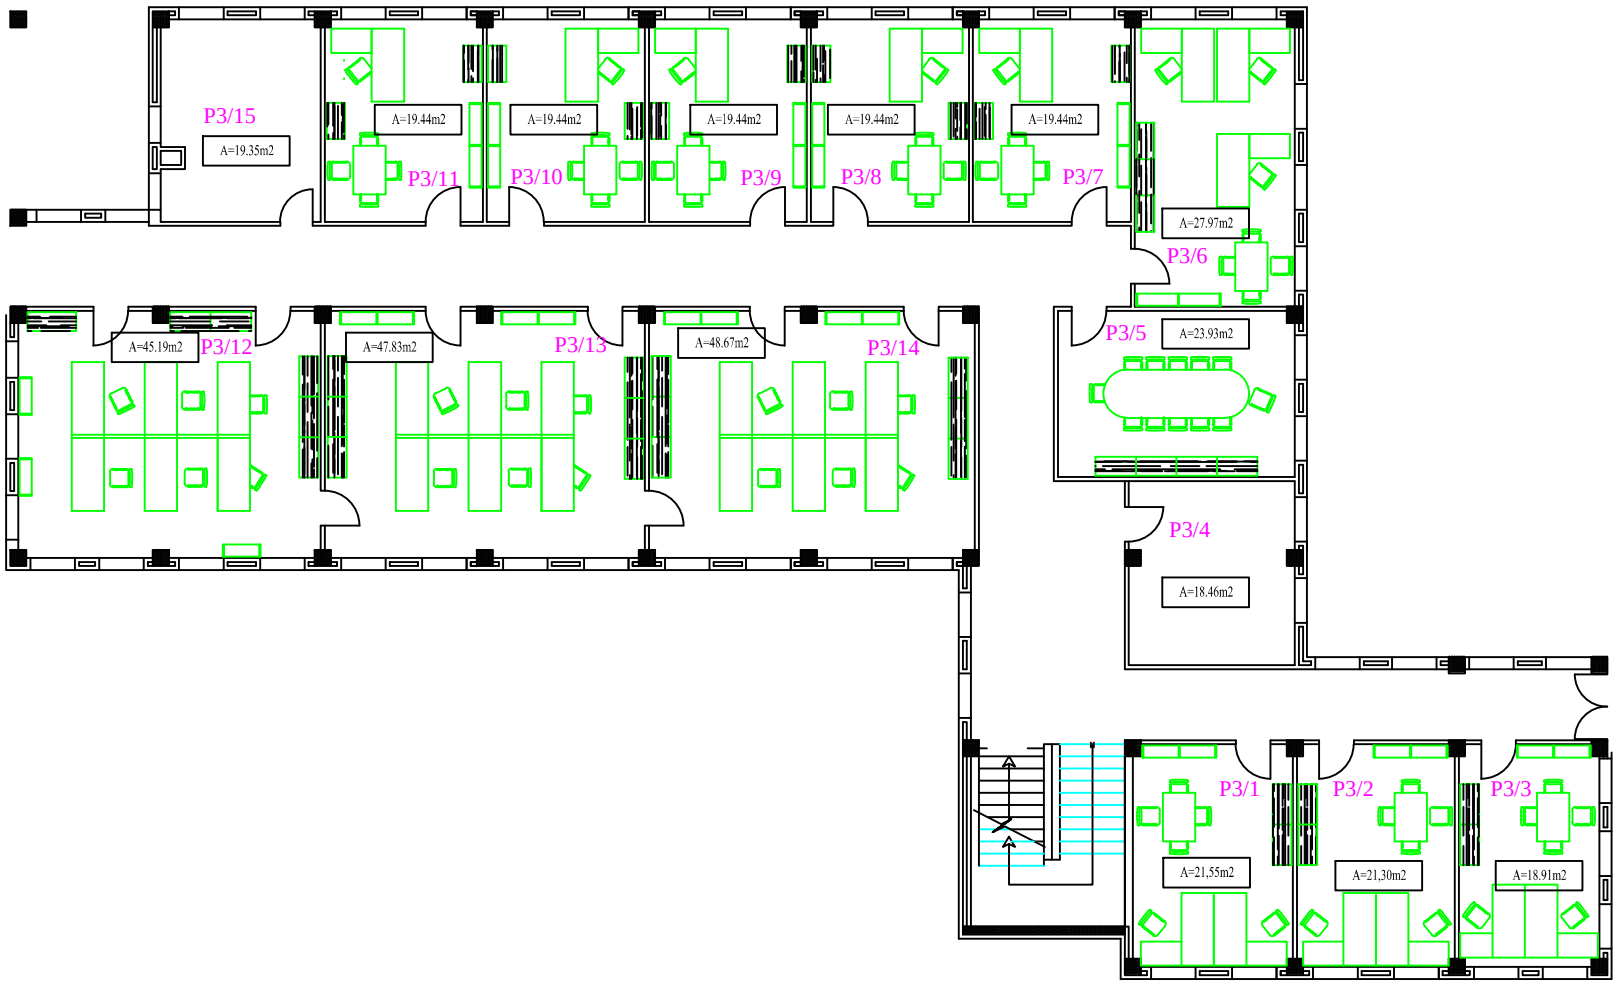

Projectado / Desenhado / Verificado / Aprovado		Faculdade de Ciencias e Tecnologia Planta do CITIA	FCT Gabinete de obras
N. Processo : Ficheiro :		Projecto Final	Desenho N.
Escala : 1/120		CITIA - piso 3	Substitui³do: