


PALNTA DO EDIFICIO 4 – PISO 0

FCT Gabinete de Obras REF. FICH. PROJ. DTG ED_4_P1	PLANTA DO EDIFICIO 4 FACULDADE DE CIENCIAS E TECNOLOGIA			
	FASE	Projecto Final	data	Desenho: N.º
	DESENHO	PLANTA DO PISO 0	OUT/95	
	SUBSTITUIÇÃO		Escala	1:100

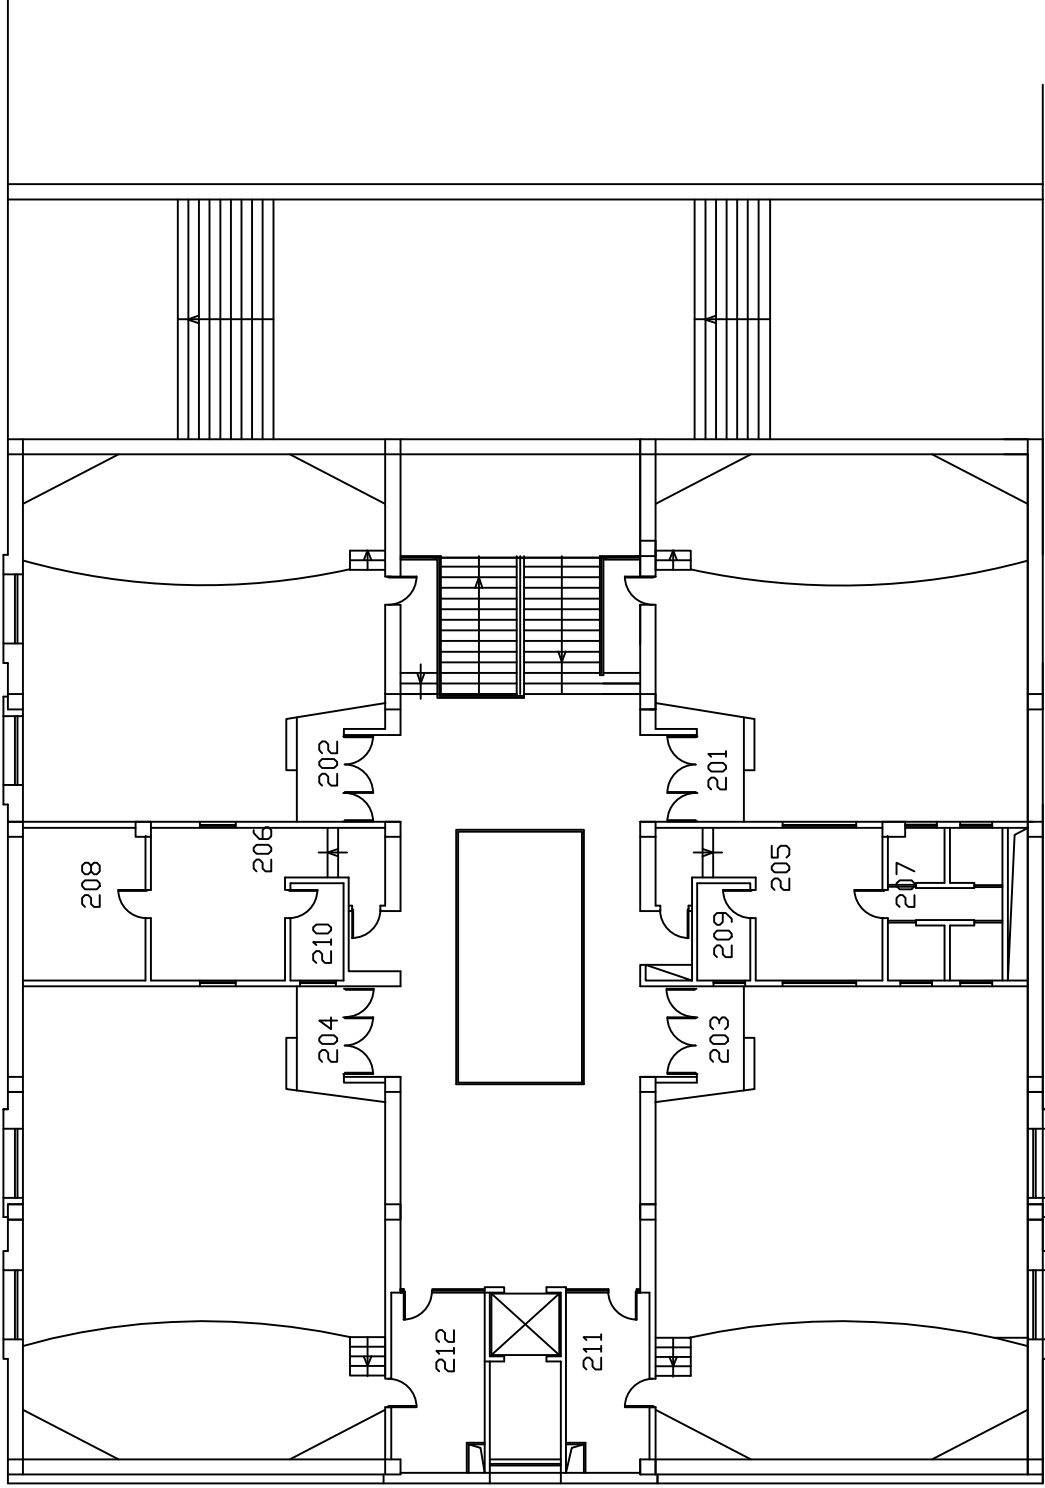

PALNTA DO EDIFICIO 4 – PISO 1

FCT Gabinete de Obras REF. FICH. PROJ. DTG ED_4_P2	PLANTA DO EDIFICIO IV FACULDADE DE CIENCIAS E TECNOLOGIA			
	FASE	Projecto Final	data	Desenho: N.º
	DESENHO	PLANTA DO PISO I	OUT/95	
	SUBSTITUIÇÃO		Escala	1:100